

Bilaga A

Kontorshotell

Lasarettsgatan 13

Gemensamma ytor:

Entré

Wc + Wc med dusch

Kök/pentry

Konferensrum

8 kontorsytor för uthyrning

Textilmatta golv i samtliga rum utom wc och korridor.

Möblerat i gemensamma utrymmen:

Konferensrum:

Konferensbord 8-10 pers, stolar, TV skärm för presentationer. Whiteboard.

Kök:

Bord, stolar, porslin, bestik mm, kaffebryggare, diskmaskin, micro, håll 2 plattor, kyl/frys.



Övrigt:

Städning 1 ggn/v i gemensamma utrymmen.

Postbox i entré/atrium.

Uteplats med möbler.

Utvändiga markiser ingår. Ev inre solskydd samt gardiner ansvarar HG för.

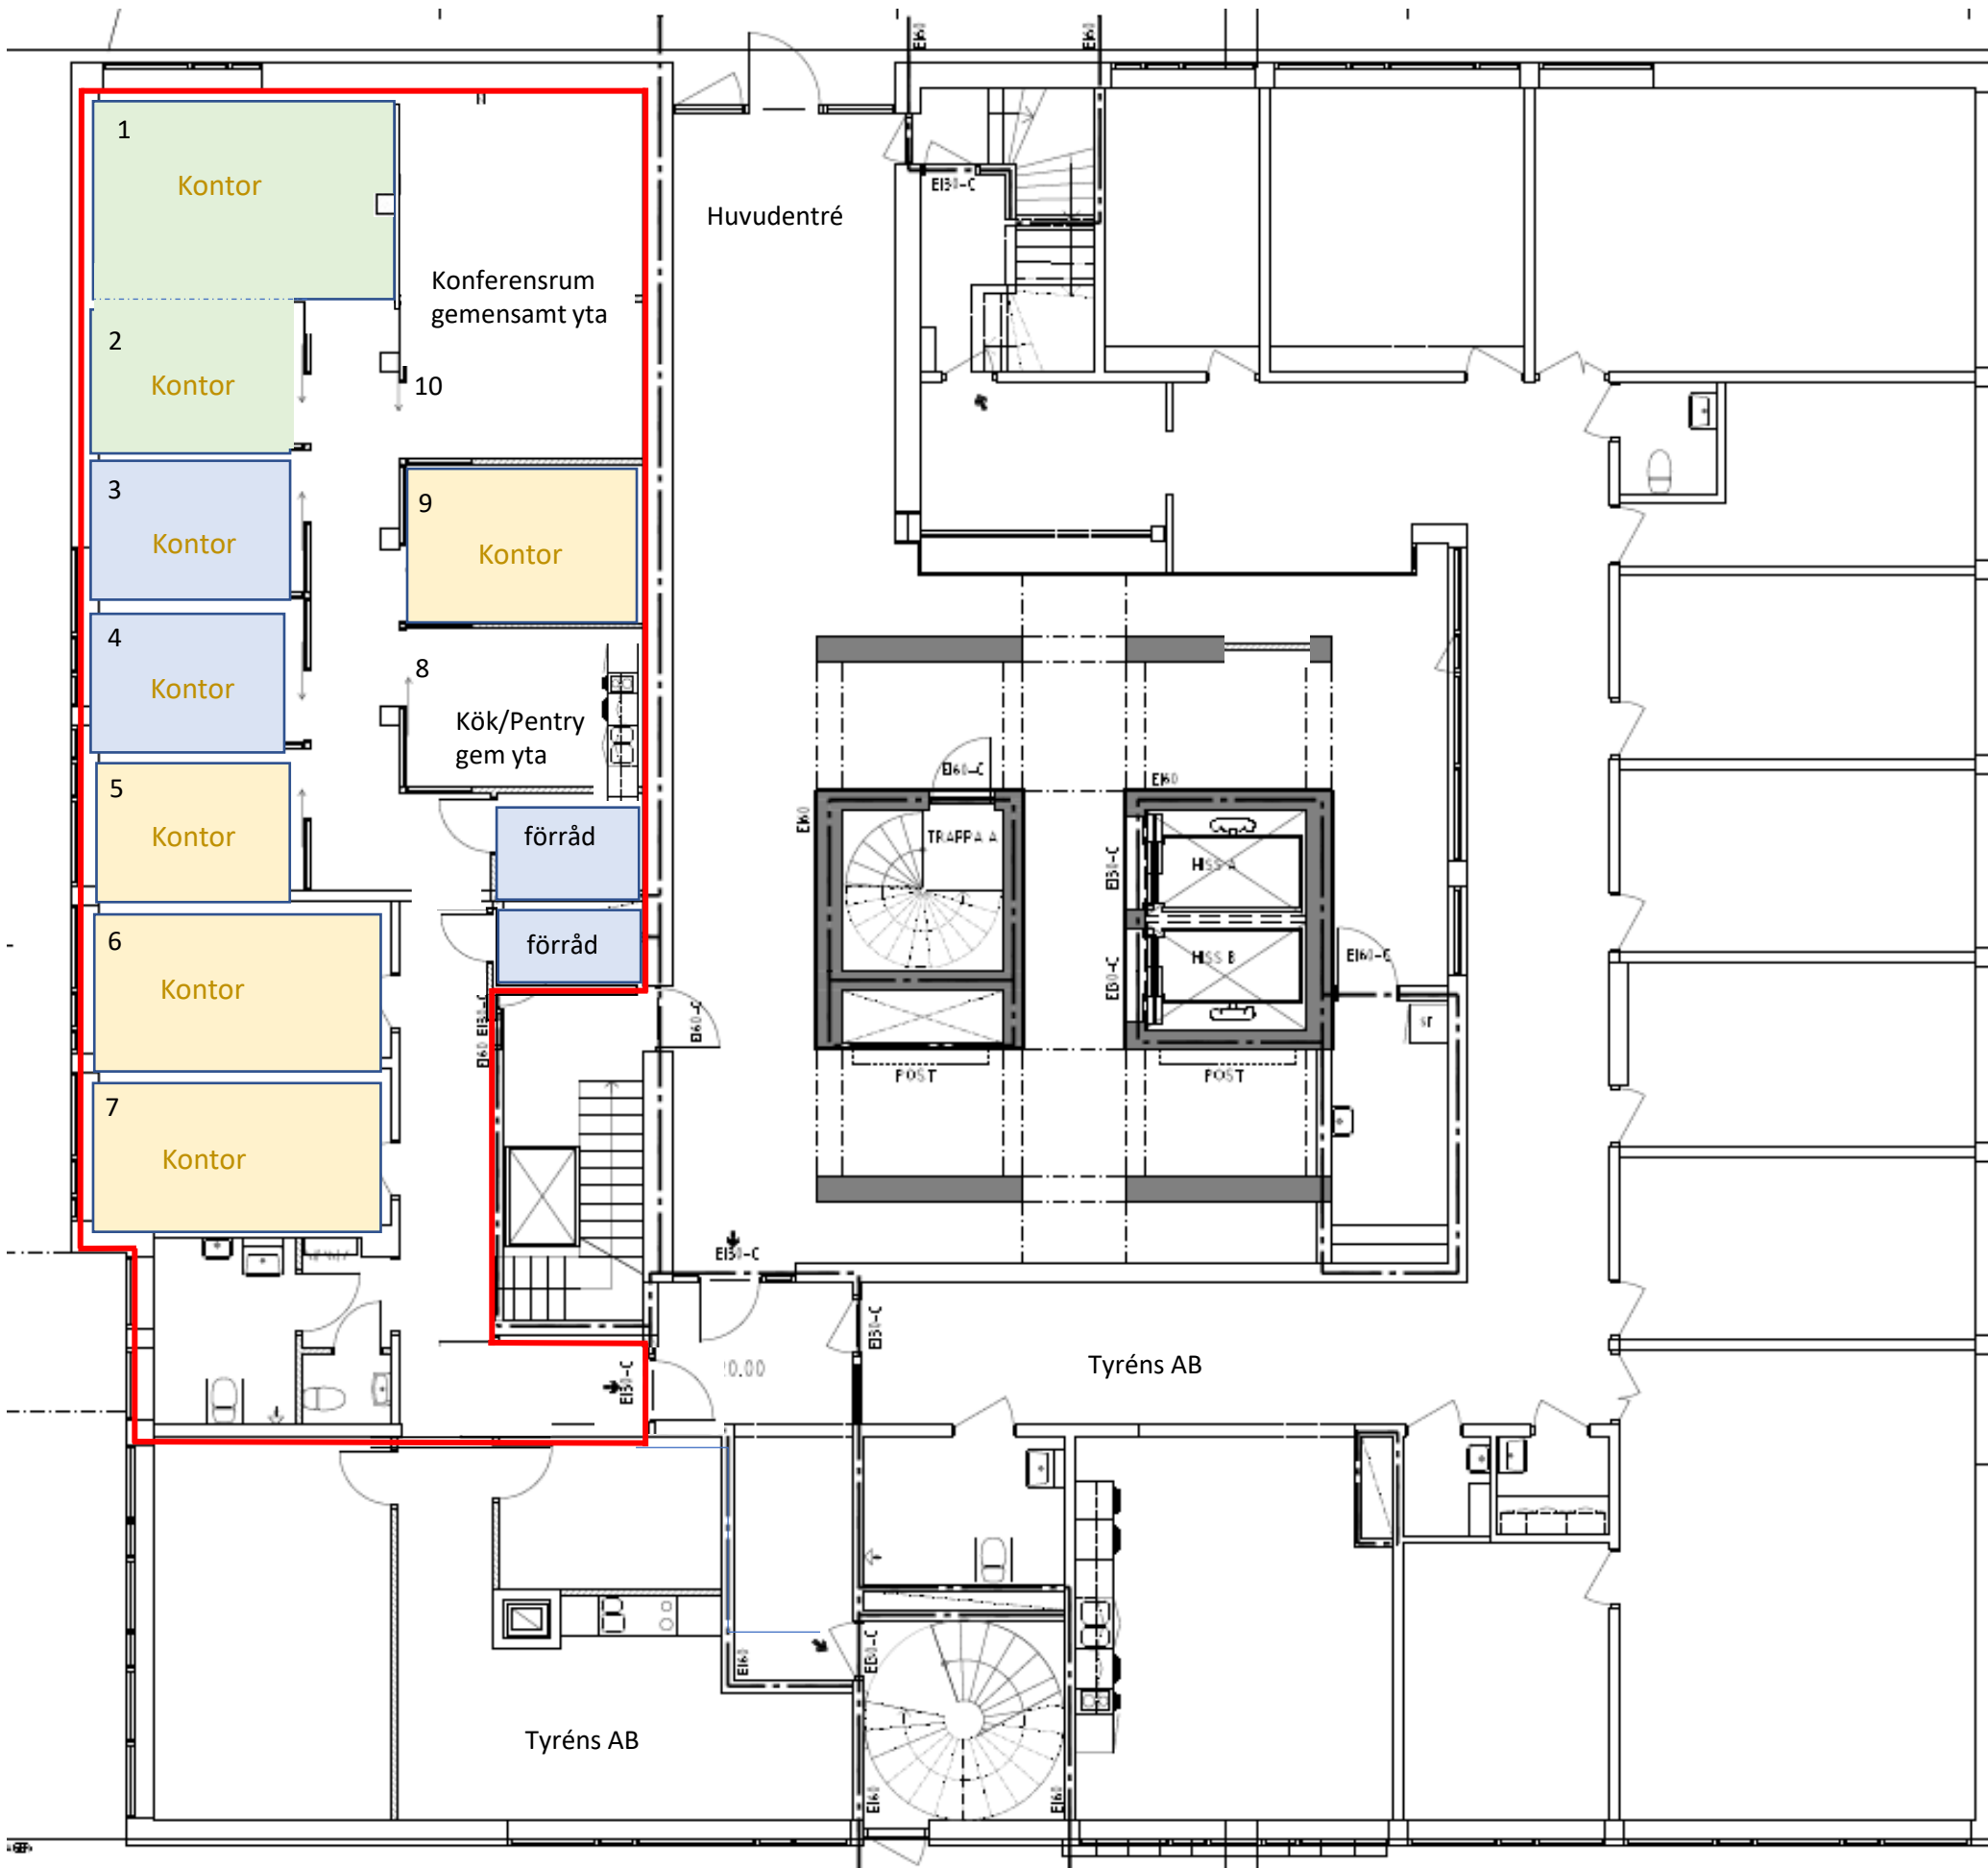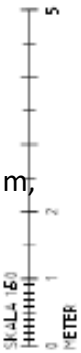

| | | |
|--------------------------|------------------|---------|
| RELATIONSHANDLING | | |
| AMERIKA 10 TINGSHuset | | |
| ÖVIKS HUSTEKNIK AB | | |
| Proj. 1476 | MS | Rev. 01 |
| 2014.10.25 | Marie Men | |
| PLAN 1 | | |
| Ark. A-11.50 | Ark. A-4.0.1-100 | |